


- NOTAS**
- COTAS EM VÃO OSSO
 - COTA PREVALECE SOBRE ESCALA
 - COTAS EM CENTÍMETROS
 - NÍVEIS EM METROS
 - CONFERIR MEDIDAS NO LOCAL
 - EM CASO DE DÚVIDA CONSULTAR O ARQUITETO
 - A UTILIZAÇÃO DE CORES NOS DESENHOS É MERAMENTE ILUSTRATIVA
 - FAVOR VERIFICAR REFERÊNCIAS

REVISÕES


Nº	DATA	DESCRIÇÃO
01	13/08/19	EMIÇÃO

QUADRO DE ESQUADRIAS


NOME	DIMENSÕES	NOME	DIMENSÕES
P01	0,80X2,10m	J01	2,00X1,00X1,10m
P02	0,60X2,10m	J02	0,60X0,60X1,50m

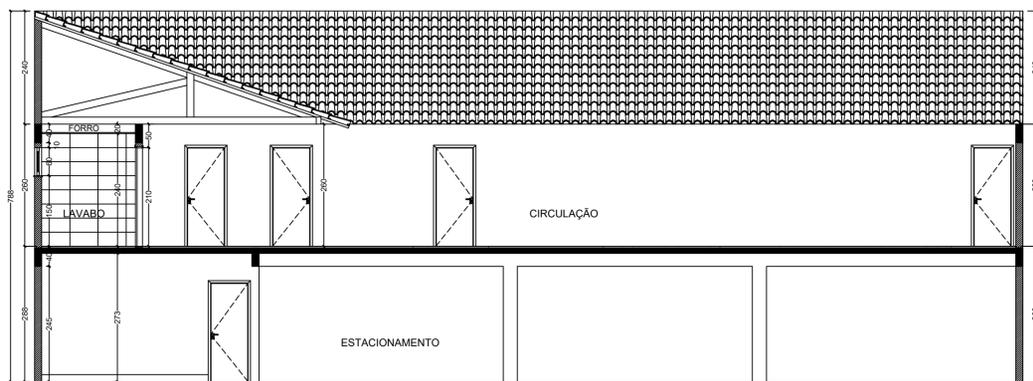


01 CORTE AA
ESCALA: 1/75

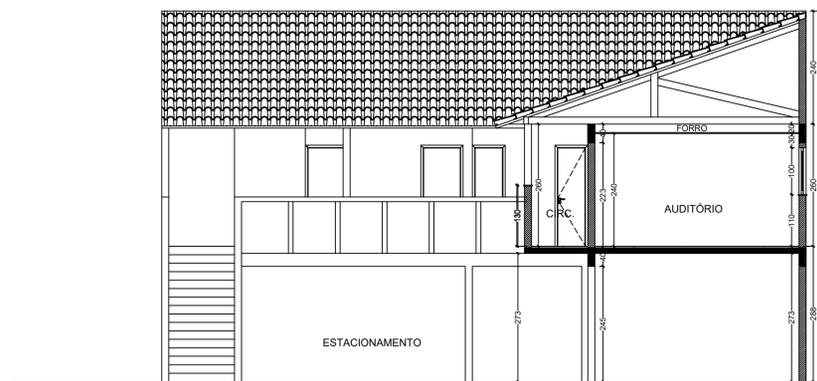


02 CORTE BB
ESCALA: 1/75

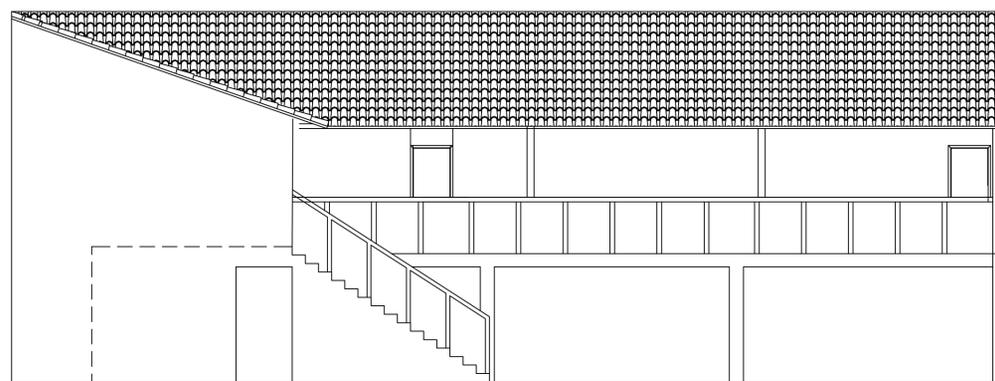


03 FACHADA 01
ESCALA: 1/75

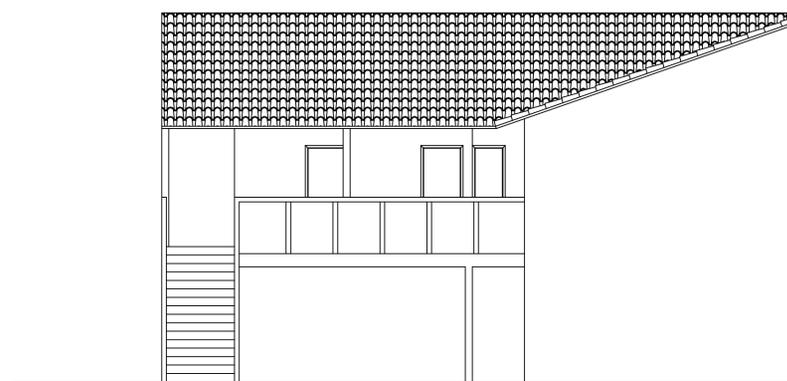

04 FACHADA 01
ESCALA: 1/75

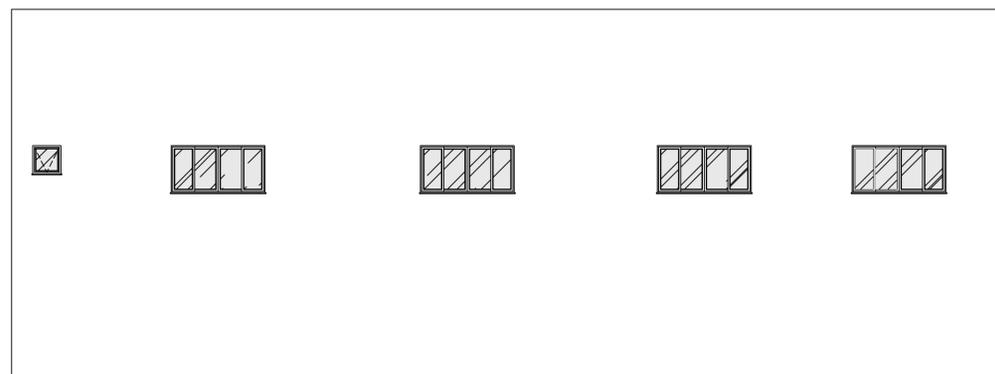

05 FACHADA 04
ESCALA: 1/75

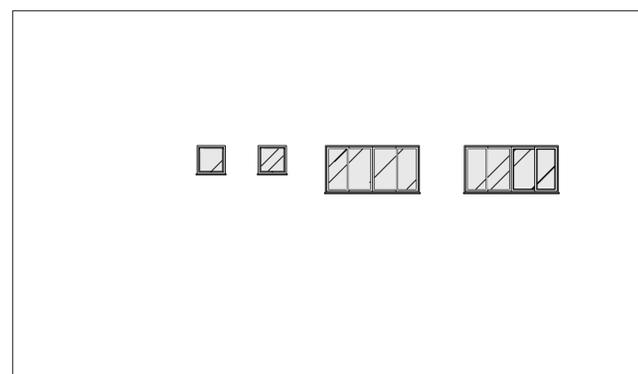

06 FACHADA 03
ESCALA: 1/75

PROJETO ARQUITETÔNICO

DBRA: 008/2018

CLIENTE: Câmara Municipal de Santana do Deserto

ENDEREÇO: Rua José Maria Botelho S/N* - Centro - Santana do Deserto

RESPONSÁVEL TÉCNICO: Adão Henrique Pinto de Oliveira CREA MG: 224608/LP

CONTEÚDO: Projeto Arquitetônico

ESCALA: Indicada

DATA: 12/08/2019

PRANCHA: 02/02

UNIDADE: cm

ARQUIVO: E_CAM

REVISÃO: 01

Delta Topográfica, Engenharia e Consultoria Ambientais, LTDA.
 Rua José Maria de Almeida, 113 - São José do Rio Preto - SP
 Fone: (17) 9061-1130 / (17) 9061-1131

